



UNIVERSITA' DI SIENA 1240

Area Edilizia - Ufficio Tecnico, via Banchi di Sesto, 55 - Siena


oggetto:
Edificio n. 15 - GRADUATE COLLEGE SANTA CHIARA
Via Val di Montepione n. 1 - Siena

volume n.
2

scala
1:100

data

PIANO TERRA

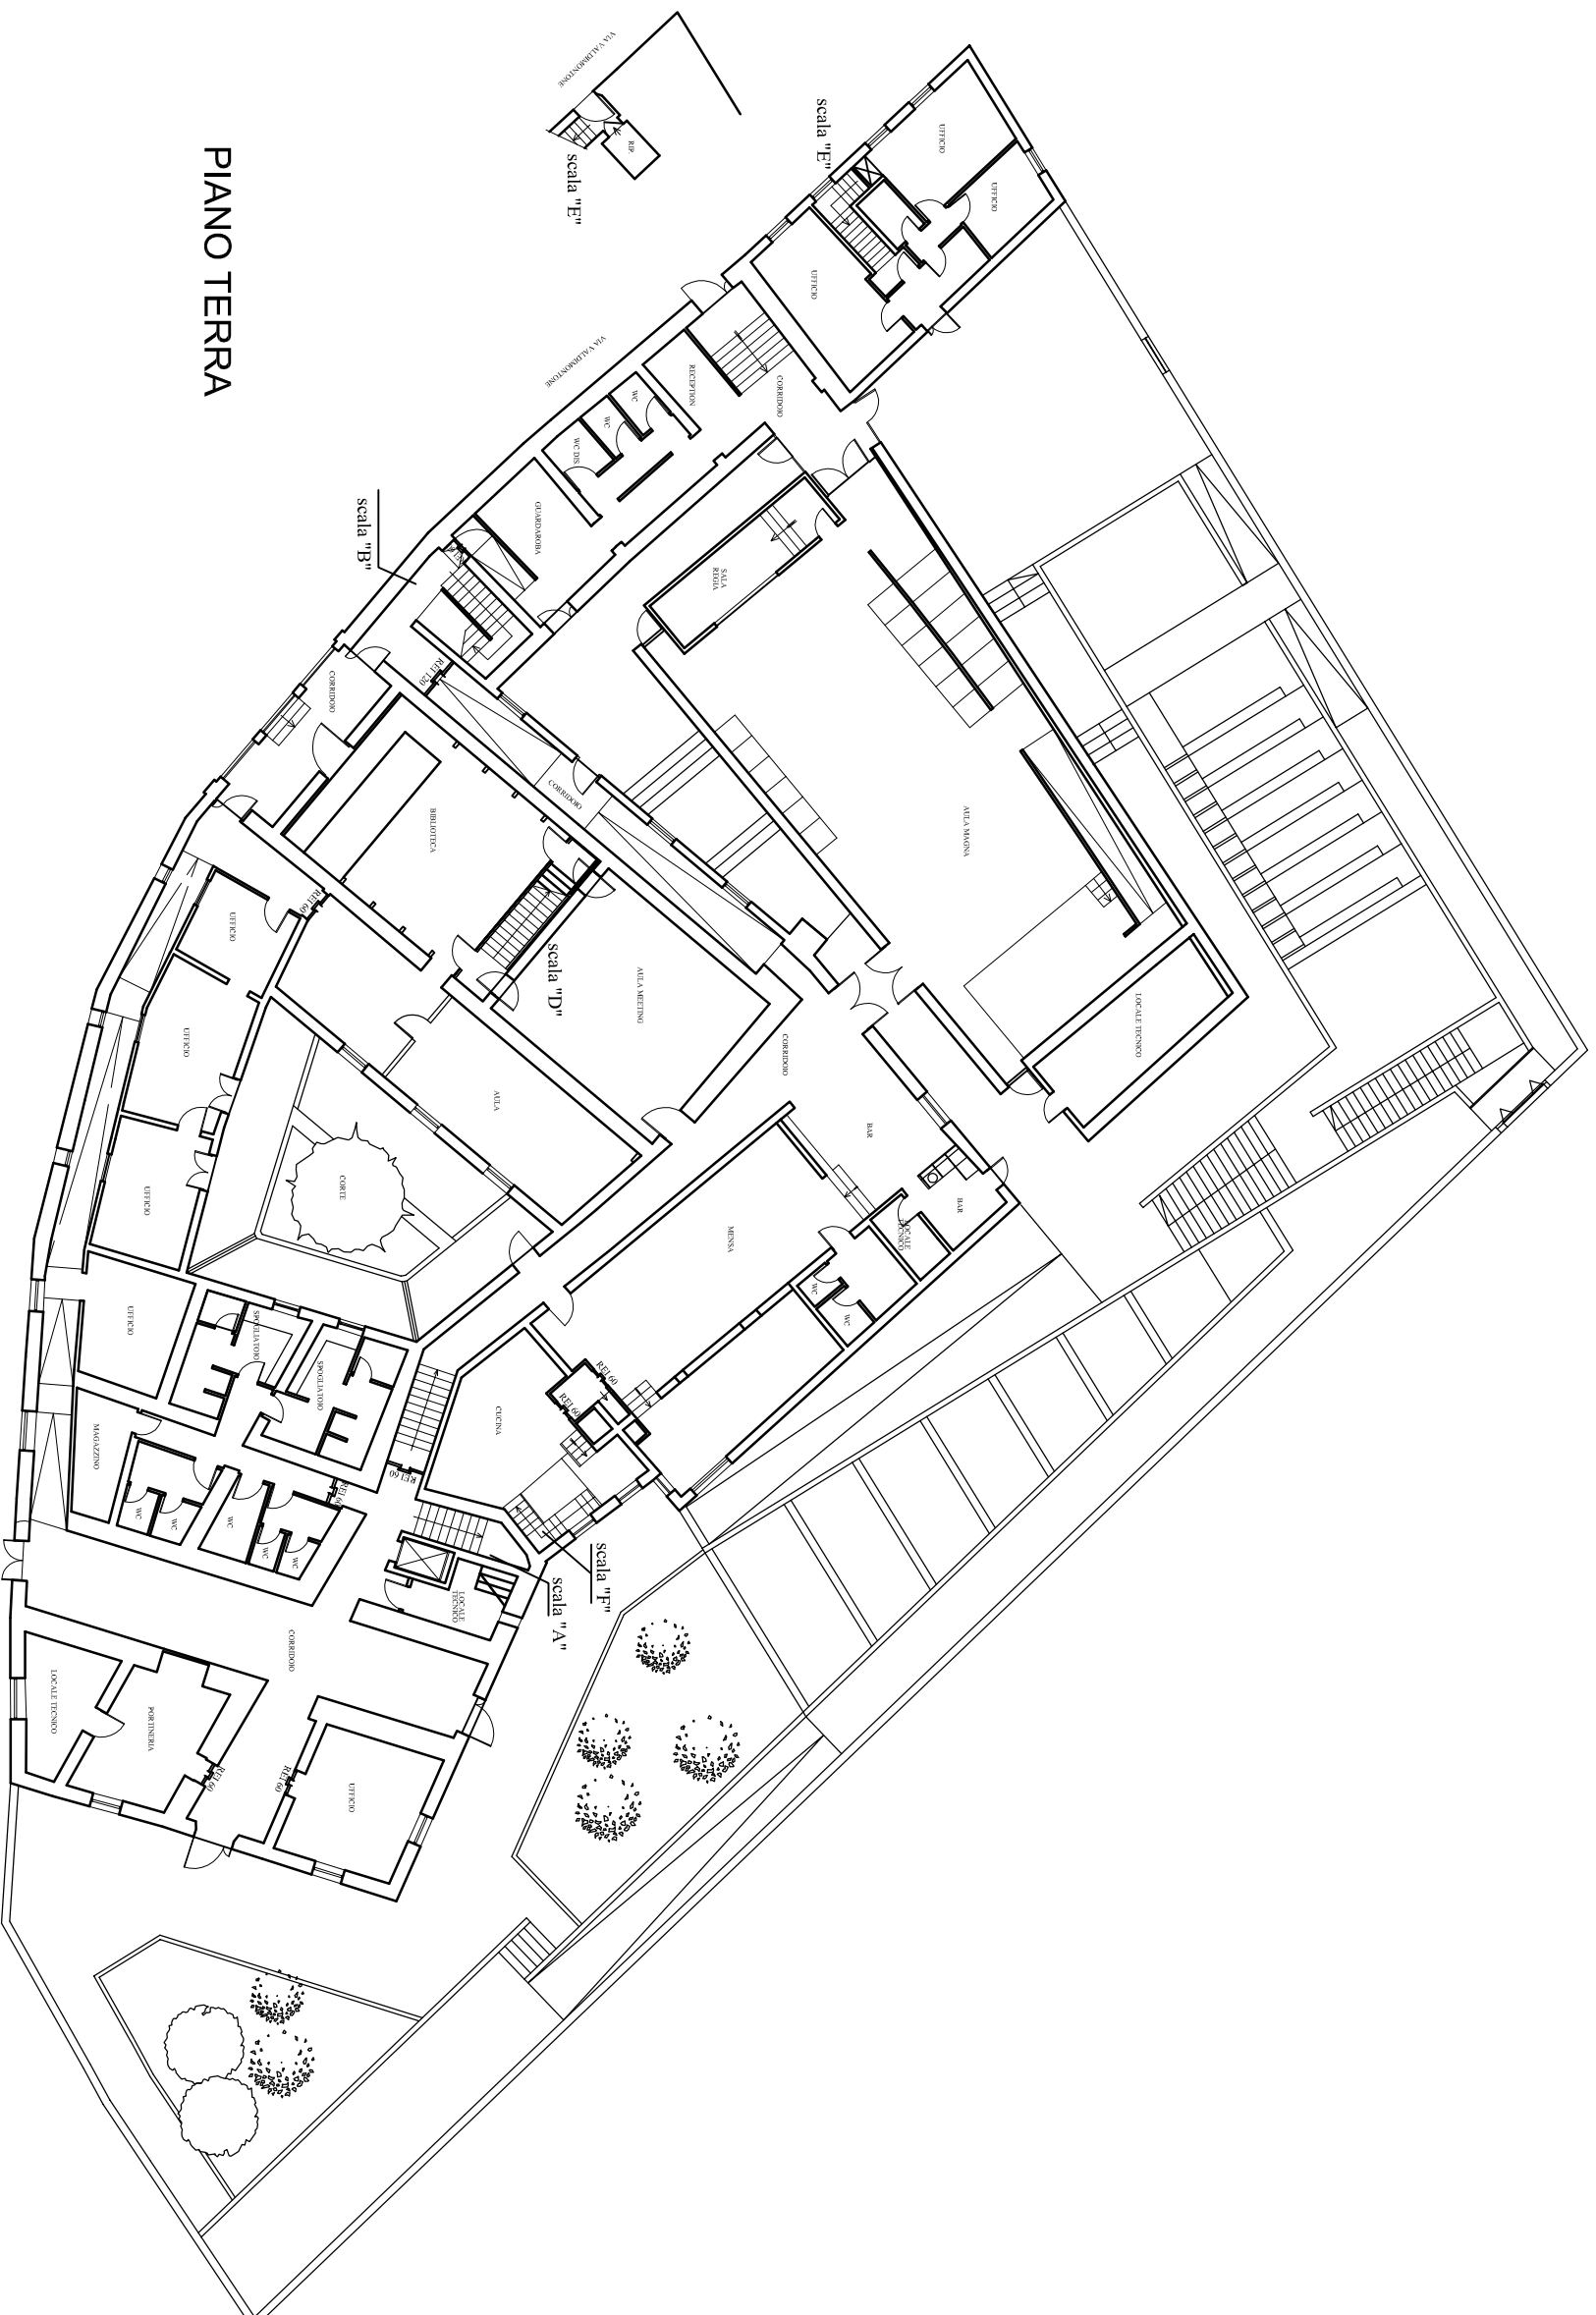

PIANO TERRA